
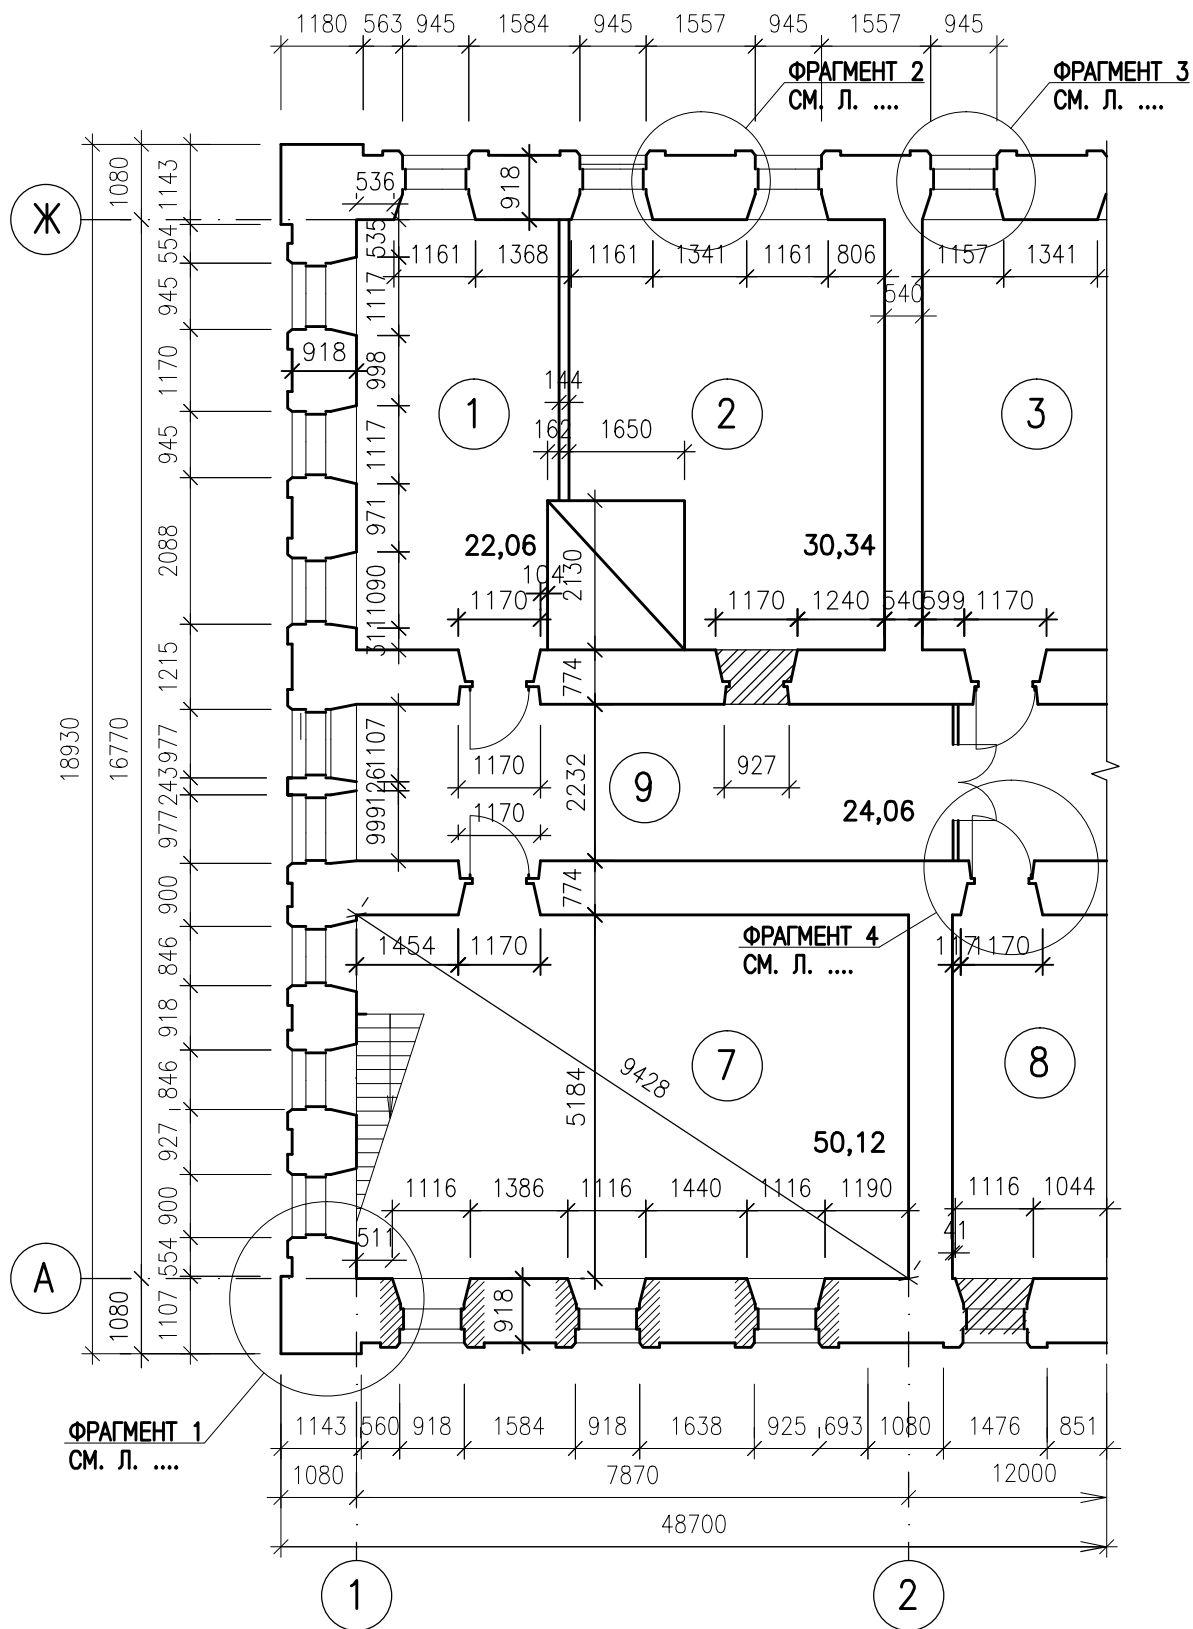


—ЗАКЛАДЫВАЕМЫЕ ПРОЕМЫ

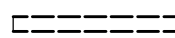

—СНЕСЕННЫЕ КОНСТРУКЦИИ

Инв.№ подл. Подпись и дата Взам. инв. №

Изм.	Кол.	Лист	№ док.	Подпись	Дата

ОФОРМЛЕНИЕ АРХИТЕКТУРНЫХ ОБМЕРНЫХ ЧЕРТЕЖЕЙ
ВАРИАНТ 2 ОБМЕРОВ ВНЕШНЕГО И ВНУТРЕННЕГО КОНТУРА ЗДАНИЯ

Лист

16