




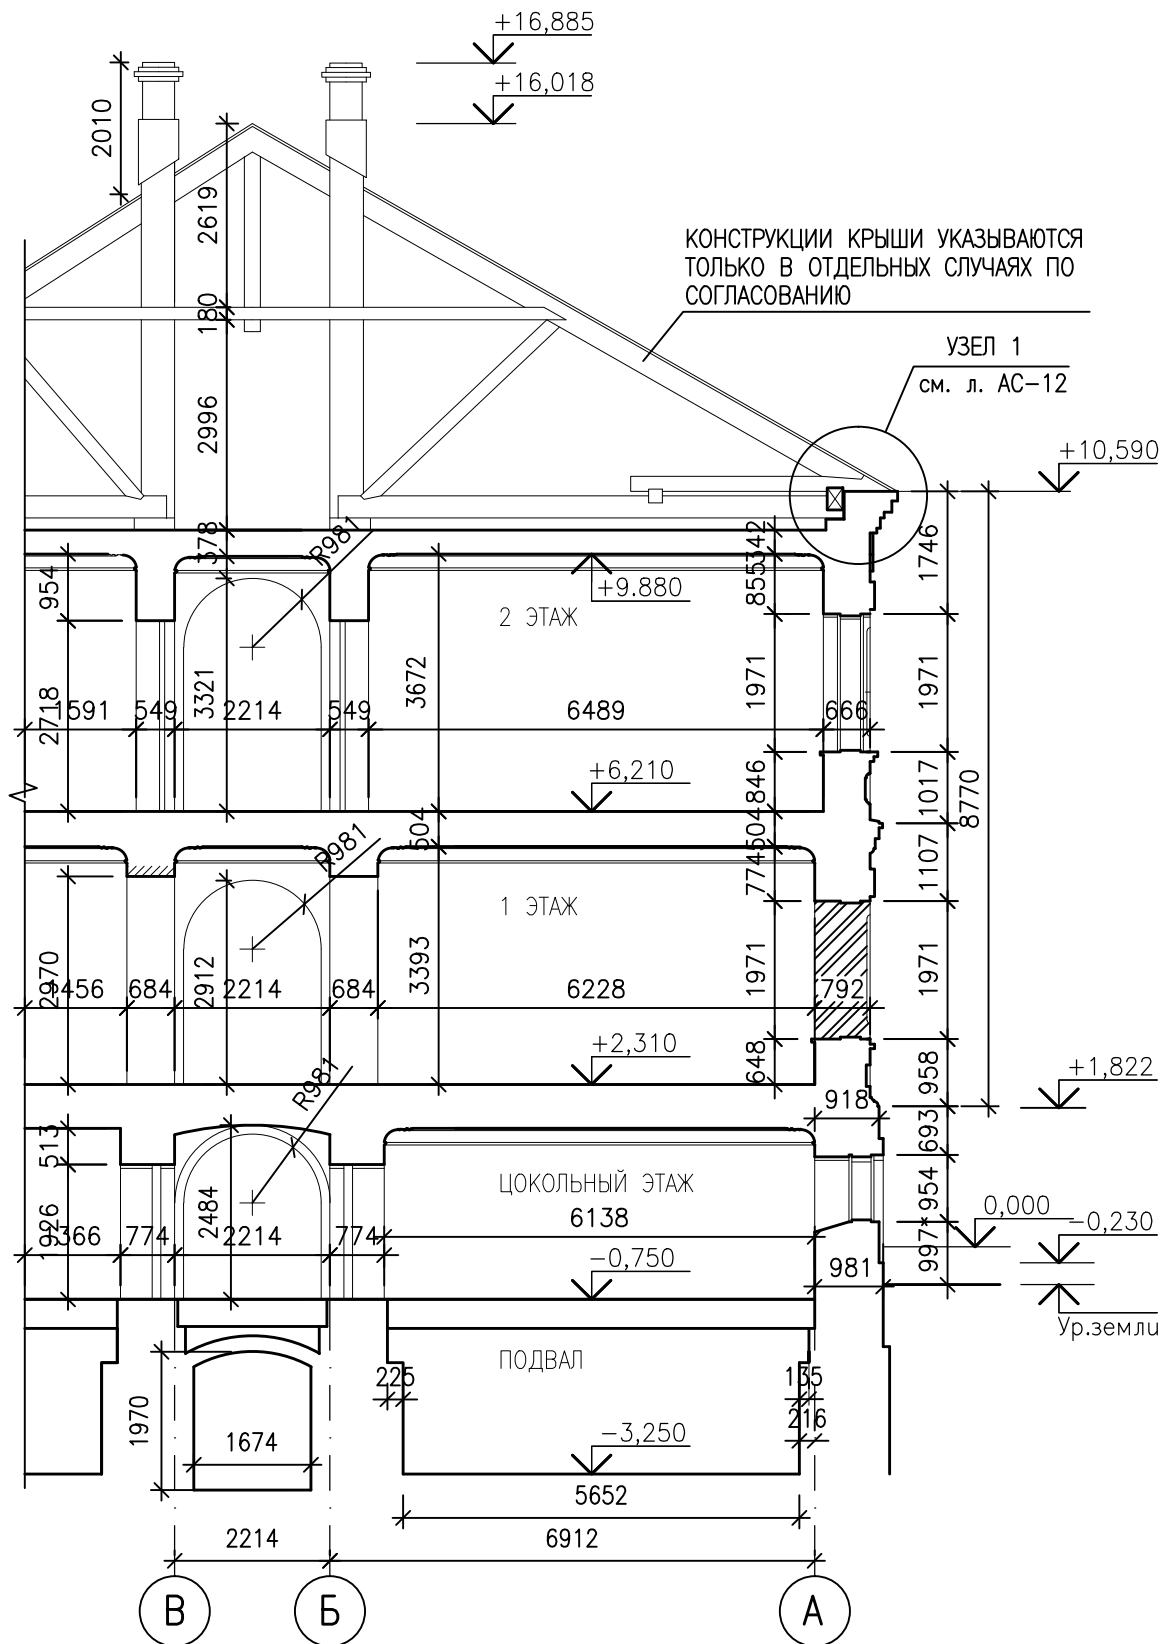

УСЛОВНЫЕ ОБОЗНАЧЕНИЯ:

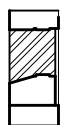

—ЗАЛОЖЕННЫЕ ПРОЕМЫ

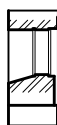

—ПРОБИТЫЕ ПРОЕМЫ

Инв.№ подл. Подпись и дата Взам. инв. №

Изм.	Кол.	Лист	№ док.	Подпись	Дата

ОФОРМЛЕНИЕ АРХИТЕКТУРНЫХ ОБМЕРНЫХ ЧЕРТЕЖЕЙ
ФРАГМЕНТ РАЗРЕЗА 1-1 КЕЛЕЙНОГО КОРПУСА НА БЕЛОЙ ГОРЕ

Лист

20