




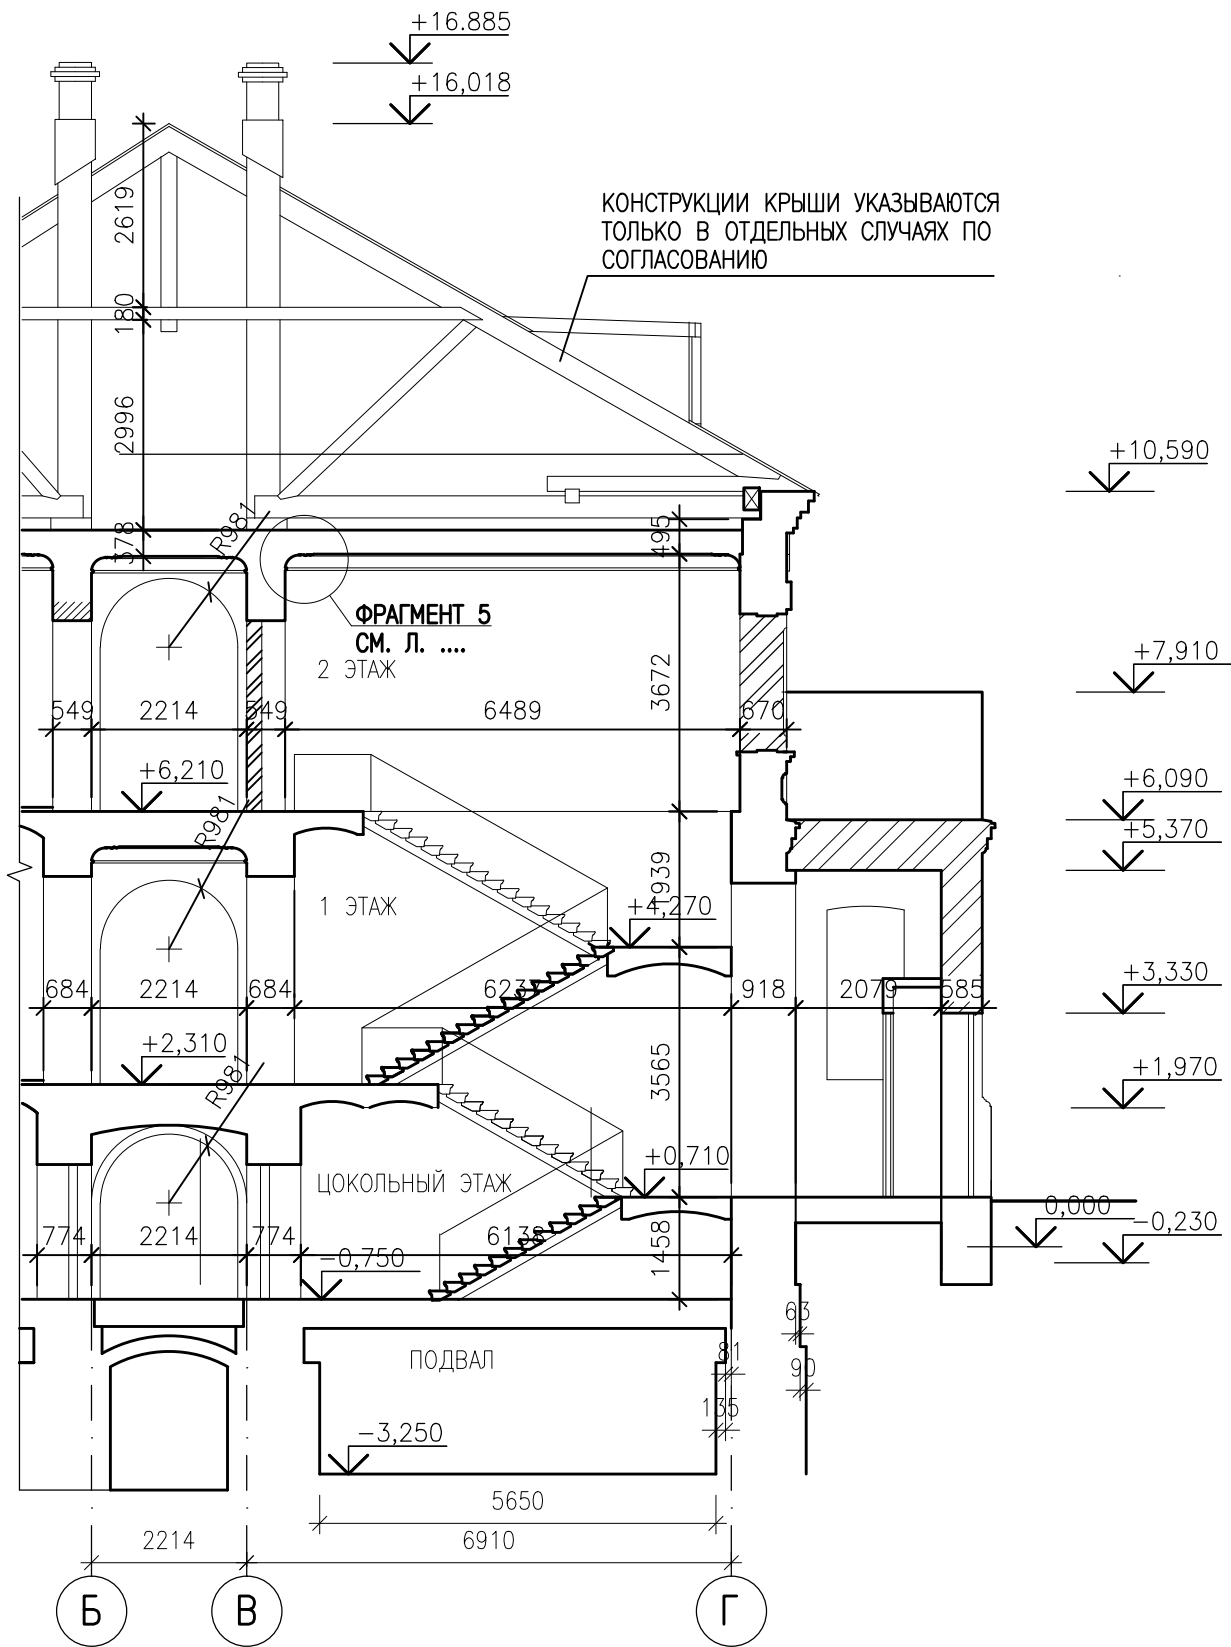

УСЛОВНЫЕ ОБОЗНАЧЕНИЯ:

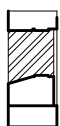

—ЗАЛОЖЕННЫЕ ПРОЕМЫ

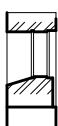

—ПРОБИТЫЕ ПРОЕМЫ



—ВОЗВЕДЕННЫЕ СТЕНЫ И ПЕРЕГОРОДКИ

Инв.№ подл. Подпись и дата Взам. инв.№

Изм.	Кол.	Лист	Нгос	Подпись	Дата

ОФОРМЛЕНИЕ АРХИТЕКТУРНЫХ ОБМЕРНЫХ ЧЕРТЕЖЕЙ
ФРАГМЕНТ РАЗРЕЗА 2-2 КЕЛЕЙНОГО КОРПУСА НА БЕЛОЙ ГОРЕ

Лист

21