



Изм.	Кол.	Лист	Нгок	Подпись	Дата

Примечание: На данном чертеже не приведены таблицы с показателями

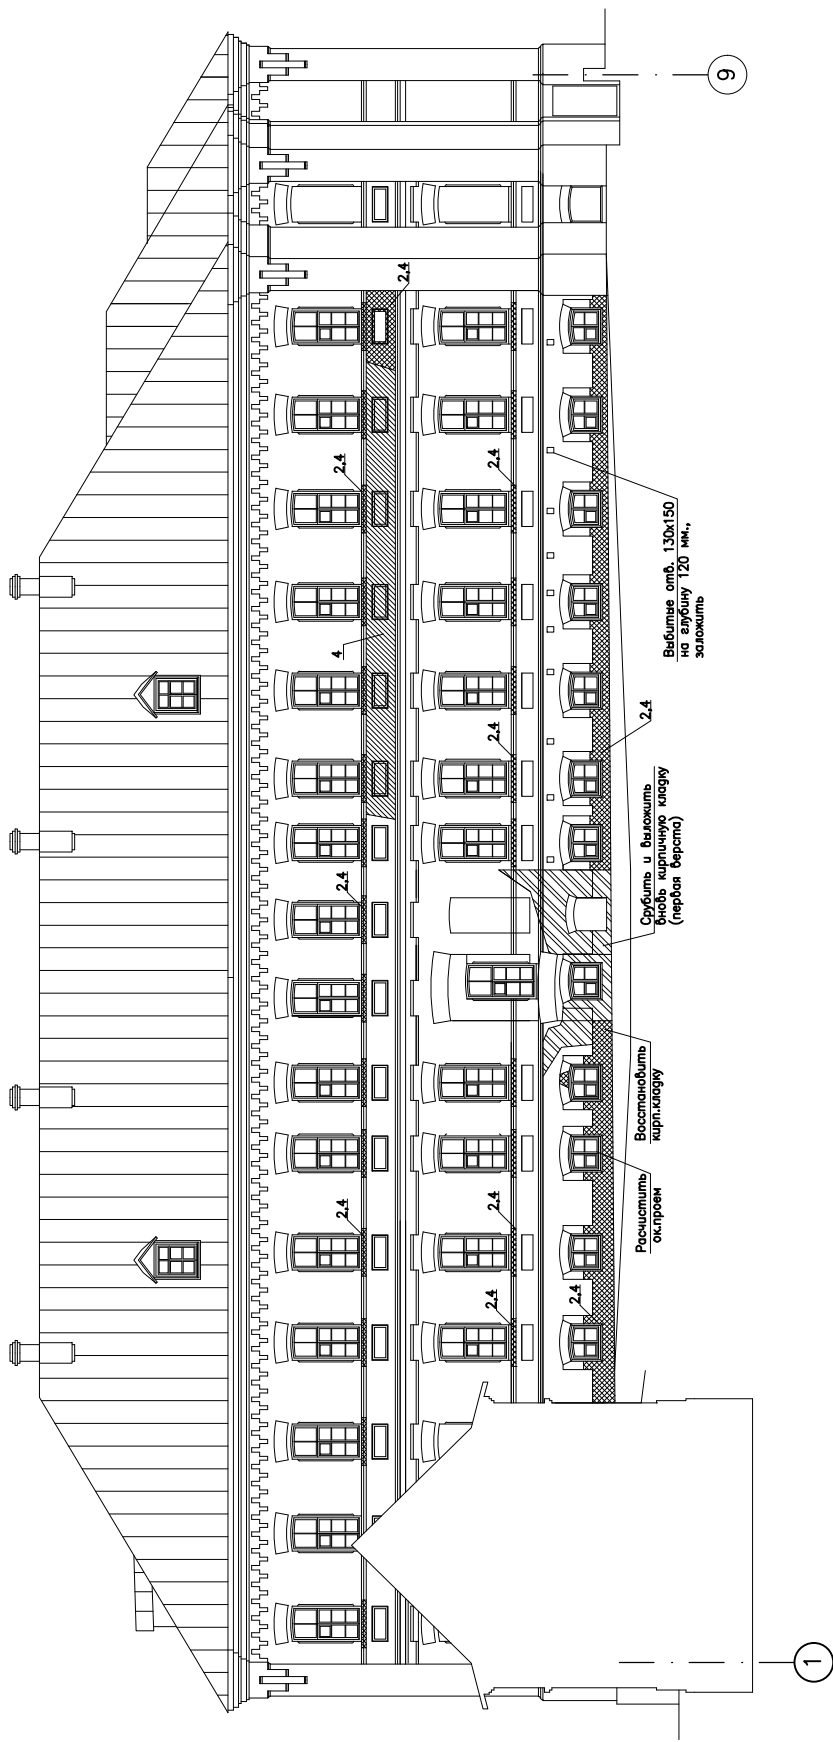

УСЛОВНЫЕ ОБОЗНАЧЕНИЯ:

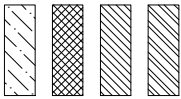

- Обрубка фундаментного камня
- Вставка кирпича на глубину...
- Зачеканка швов
- Вырубка и выкладка кирпичной кладки

1. Пересчет объемов отделки фасадов в реставрации и реконструкции производится по мере вскрытия не просматриваемых архитектурных деталей и конструкций.
2. Все виды работ рассчитаны на применение известково-цементный раствор с содержанием цемента не более 6-10%.
3. Любые изменения в отделке должны согласовываться с автором проекта.