


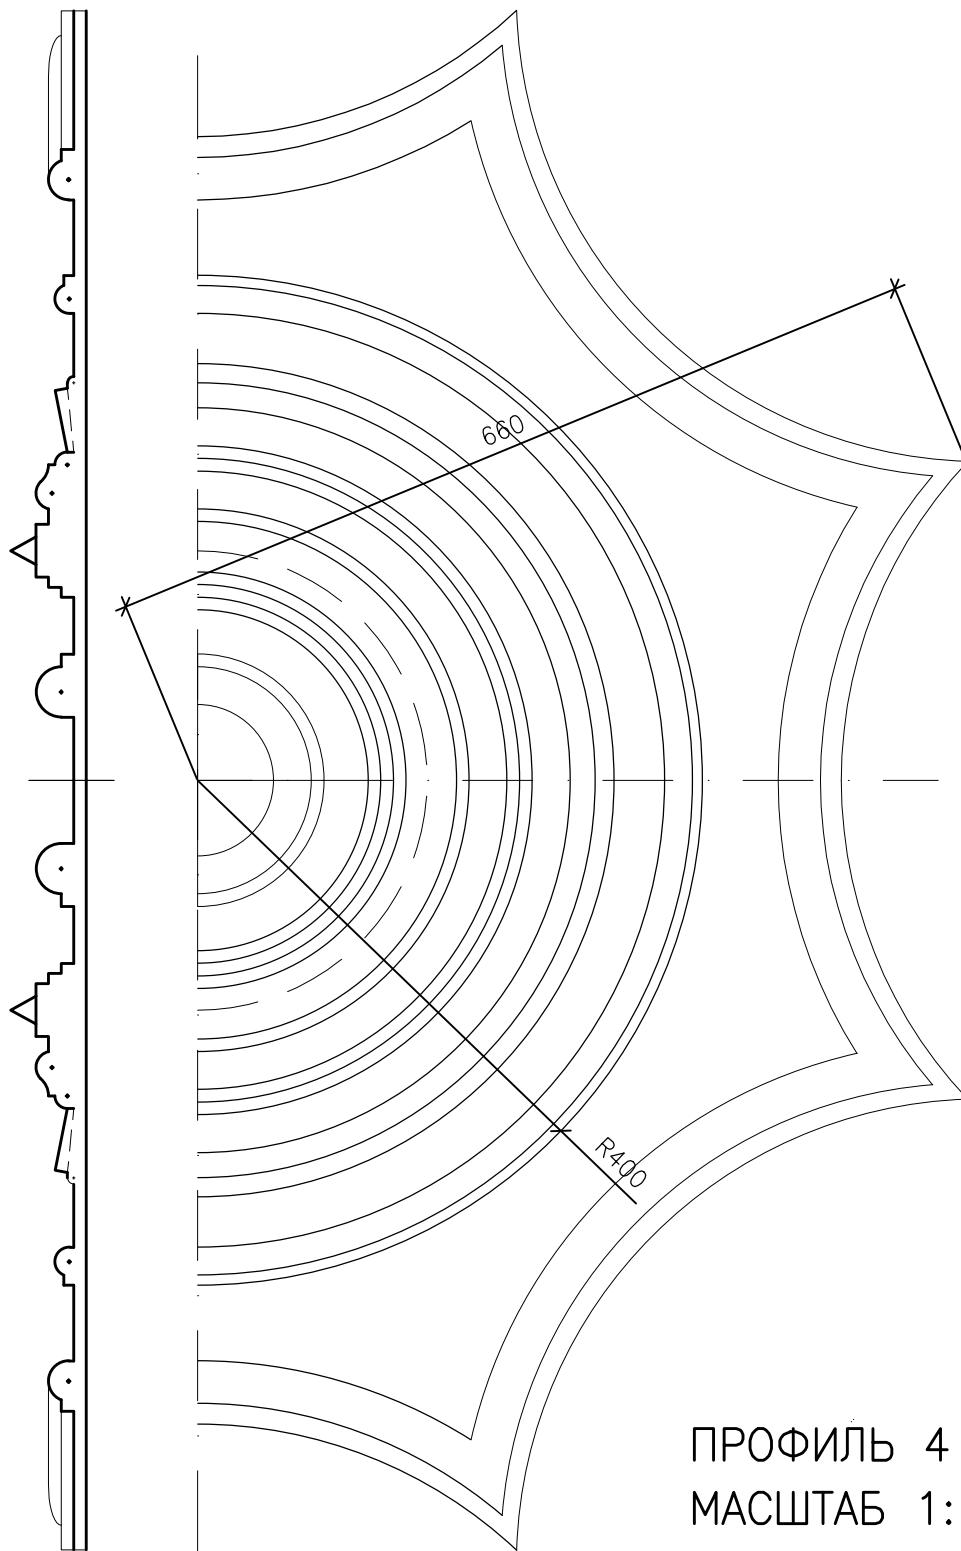

ПРОФИЛЬ 4
МАСШТАБ 1:1

ПРИМЕЧАНИЕ НА ЧЕРТЕЖЕ:

* РАЗМЕРЫ НЕ ПОКАЗАНЫ, Т.К. ЧЕРТЕЖ ВЫПОЛНЕН В НАТУРАЛЬНУЮ ВЕЛИЧИНУ

Инв.№	подл	Подпись и дата	Взам.инв.№

Изм.	Кол.	Лист	Нгок	Подпись	Дата

ОФОРМЛЕНИЕ АРХИТЕКТУРНЫХ ОБМЕРНЫХ ЧЕРТЕЖЕЙ
РОЗЕТКА ДЛЯ ПОТОЛКА В ТРАПЕЗНОЙ КЕЛЕЙНОГО КОРПУСА НА Б.Г.
ПРОФИЛЬ 4

Лист
30