


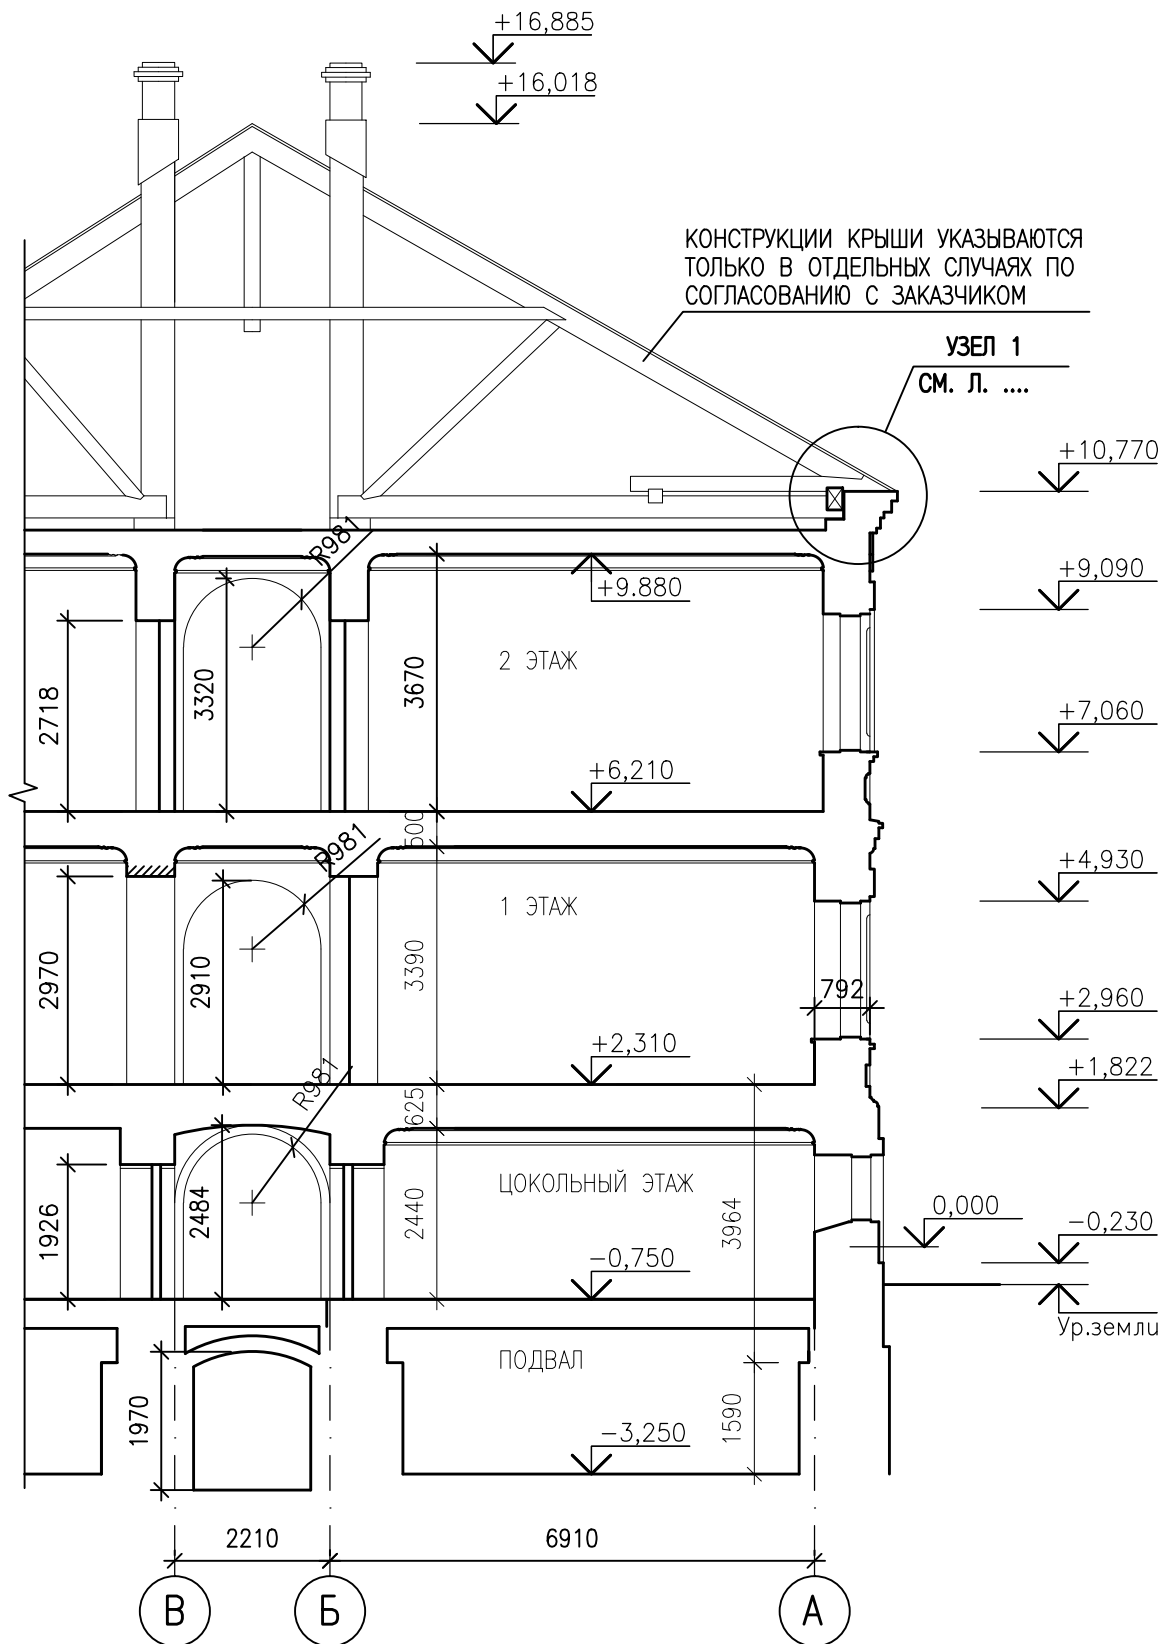

Инв.№	подл.	Подпись и дата	Взам.инв.№

Изм.	Кол.	Лист	Нгок	Подпись	Дата

ОФОРМЛЕНИЕ АРХИТЕКТУРНЫХ ЧЕРТЕЖЕЙ
ФРАГМЕНТ РАЗРЕЗА 1-1 КИРПИЧНОГО ЗДАНИЯ

Лист
35