


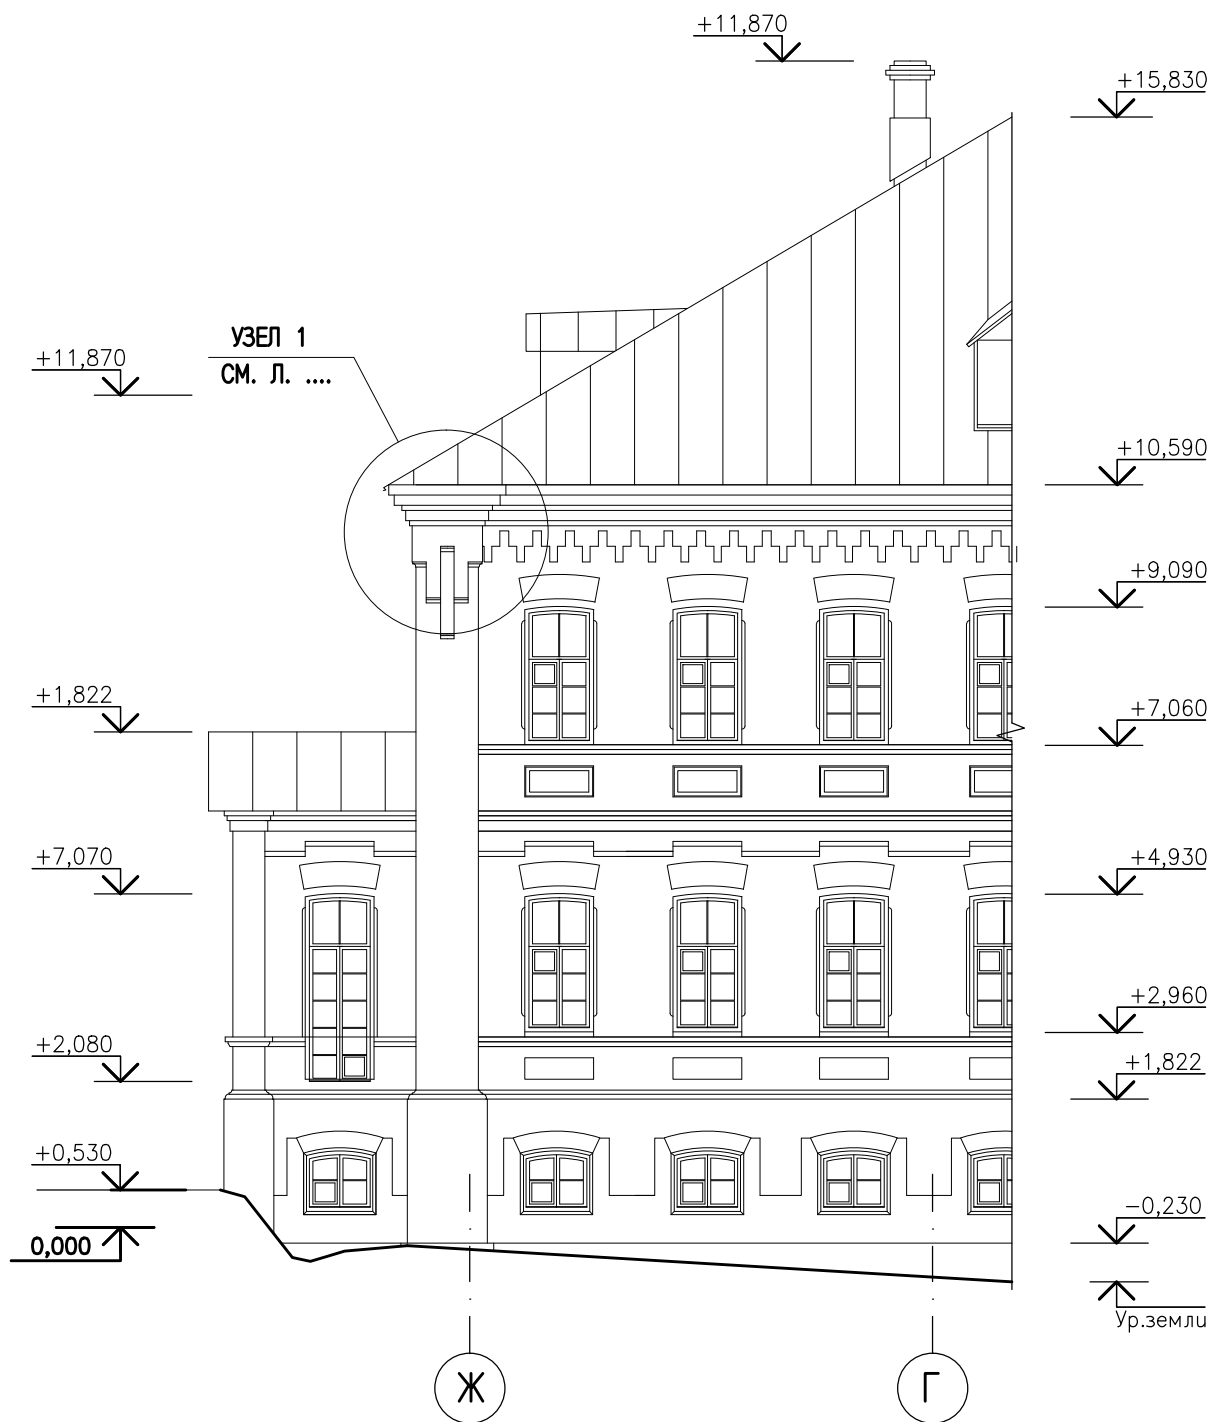

Инв.№	подл	Подпись	и дата	Взам.инв.№

Изм.	Кол.	Лист	Нгок	Подпись	Дата

ОФОРМЛЕНИЕ АРХИТЕКТУРНЫХ ЧЕРТЕЖЕЙ
 ФРАГМЕНТ 2 ФАСАДА КИРПИЧНОГО ЗДАНИЯ

Лист
 38