



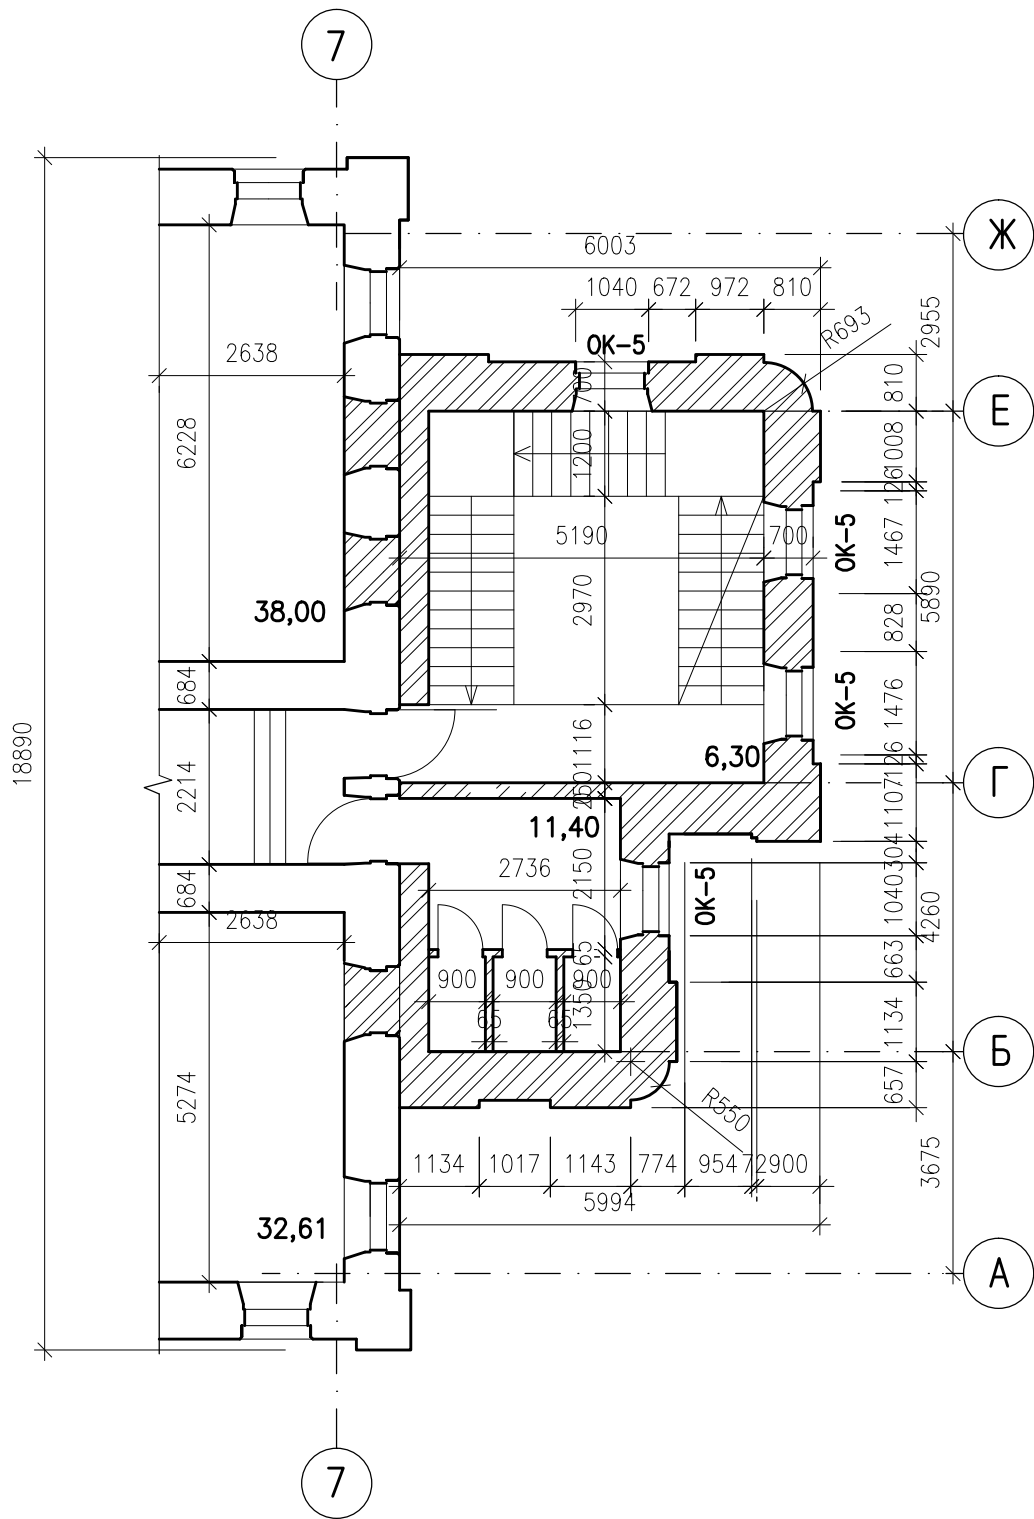

УСЛОВНЫЕ ОБОЗНАЧЕНИЯ:



—ЗАКЛАДЫВАЕМЫЕ ПРОЕМЫ

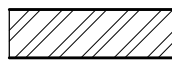

—ВОЗВОДИМЫЕ СТЕНЫ И
ПЕРЕГОРОДКИ

Инв.№ подл. Подпись и дата

Взам. инв. №

Изм.	Кол.	Лист	№ док.	Подпись	Дата

ОФОРМЛЕНИЕ АРХИТЕКТУРНЫХ ЧЕРТЕЖЕЙ
ПЛАН 1 ЭТАЖА ПРИСТРОЯ К СУЩЕСТВУЮЩЕМУ ЗДАНИЮ

Лист

39