


Инв.№	подл.	Подпись	и дата	Взам.инв.№

Изм.	Кол.	Лист	Нгок	Подпись	Дата

ФАСАД 11-1

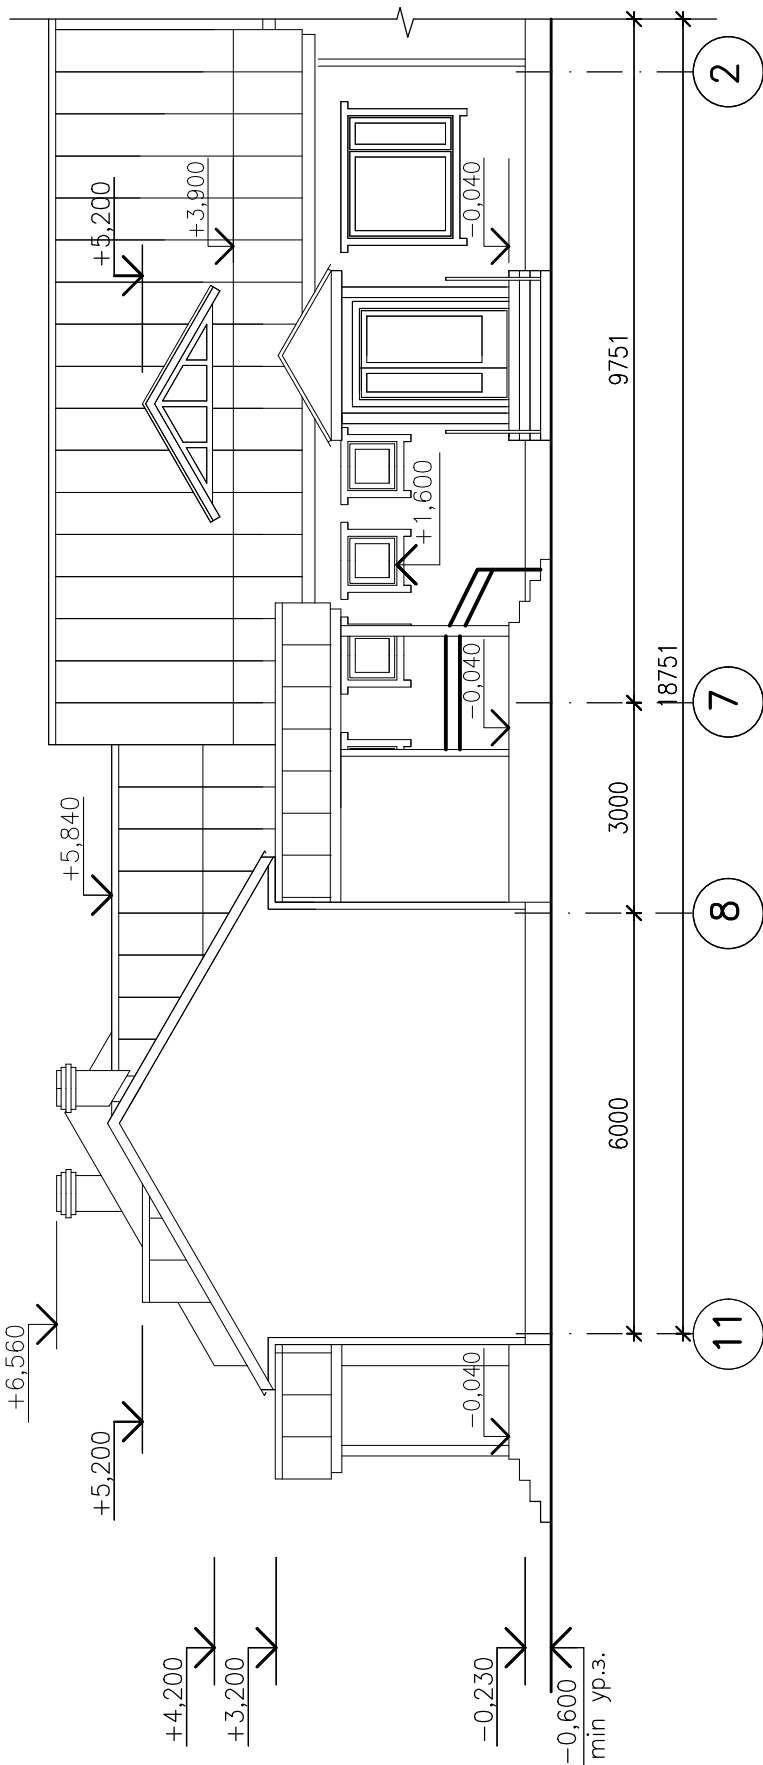

ОФОРМЛЕНИЕ АРХИТЕКТУРНЫХ ЧЕРТЕЖЕЙ
 ФРАГМЕНТ ФАСАДА В ОСЯХ 11-1 КАРКАСНОГО ДЕРЕВЯННОГО
 ЗДАНИЯ