


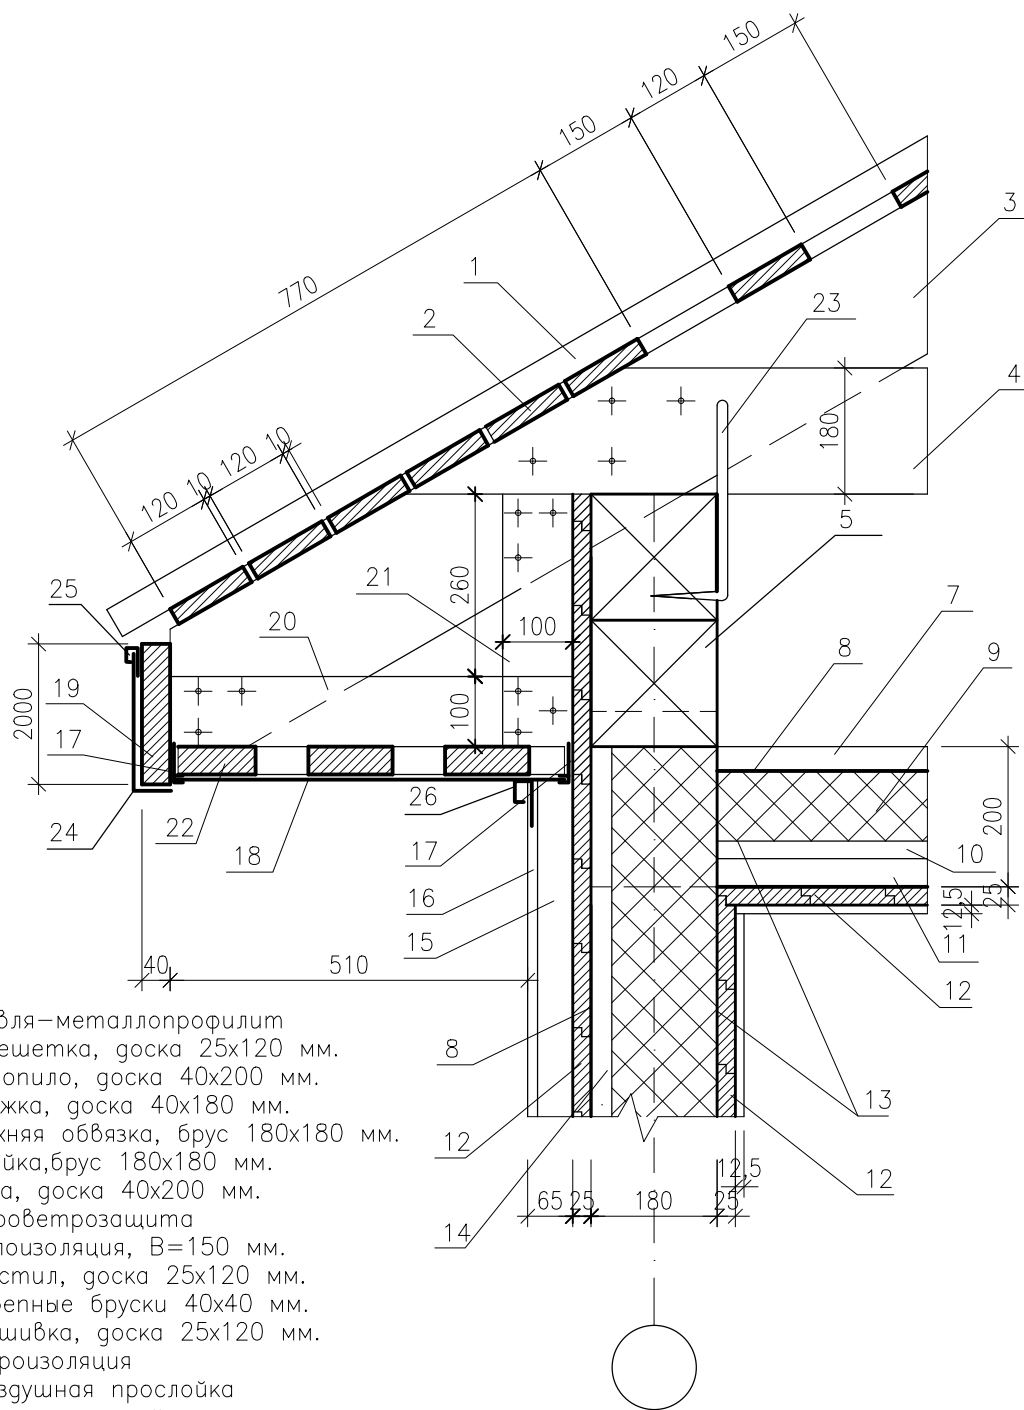

- 1.Кровля—металлопрофилит
- 2.Обрешетка, доска 25х120 мм.
- 3.Стропило, доска 40х200 мм.
- 4.Стяжка, доска 40х180 мм.
- 5.Верхняя обвязка, брус 180х180 мм.
- 6.Стойка,брус 180х180 мм.
- 7.Балка, доска 40х200 мм.
- 8.Гидроветрозащита
- 9.Теплоизоляция, В=150 мм.
- 10.Настил, доска 25х120 мм.
- 11.Черепные бруски 40х40 мм.
- 12.Обшивка, доска 25х120 мм.
- 13.Пароизоляция
- 14.Воздушная прослойка
- 15.Обрешетка сайдинга
- 16.Металлический сайдинг
- 17.Ф-образный профиль рядовой
- 18.Софит
- 19.Фаска или доска 40х200 мм.
- 20.Ригель, доска 100х575*мм.

- 22.Обрешетка, доска 40х120 мм.
- 23.З-образная строительная скоба
- 24.Фаска
- 25.Завершающий профиль
- 26.Ј-профиль

Инв.№подл.Погнись и дата

Взам.инв.№

ОФОРМЛЕНИЕ АРХИТЕКТУРНЫХ ЧЕРТЕЖЕЙ
УЗЕЛ 1.ДЕРЕВЯННЫЙ КАРНИЗ

Лист

48

Изм.	Кол.	Лист	№гос.	Погнись	Дата