


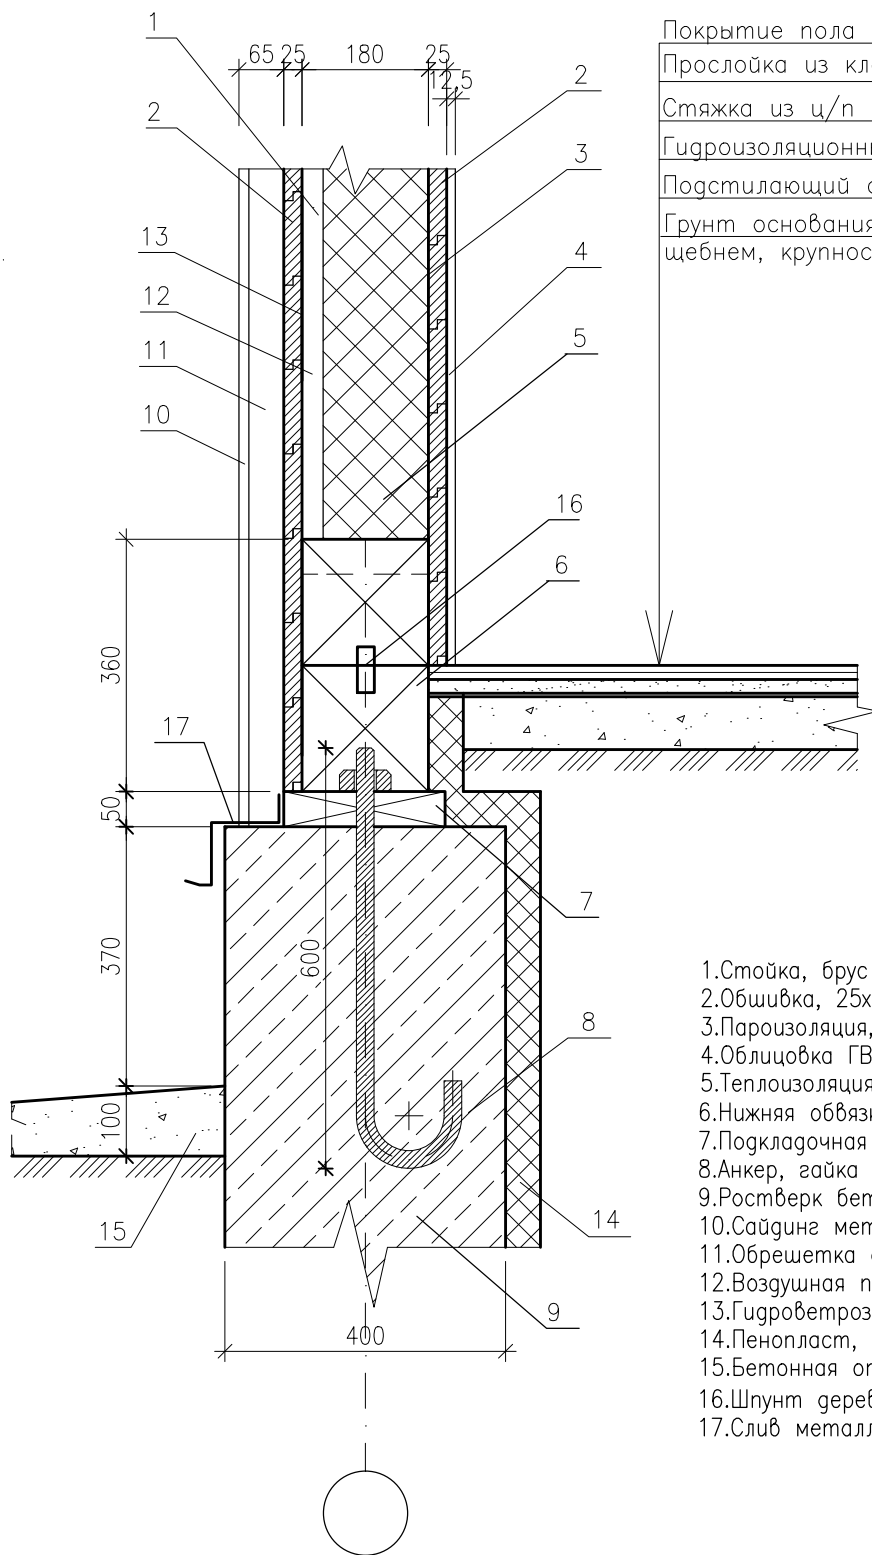

Покрытие пола

Прослойка из клеящей мастики -1,5 мм.

Стяжка из ц/п раствора М150 -20 мм.

Гидроизоляционный слой

Подстилающий слой: бетон кл.В7,5-80мм.

Грунт основания с втрамбованным щебнем, крупностью 40-60 мм.

1.Стойка, брус 180х180 (150х180) мм.

2.Обшивка, 25х120 мм.

3.Пароизоляция, В=150 мм.

4.Облицовка ГВЛО (ГВЛВ)

5.Теплоизоляция, В=150 мм.

6.Нижняя обвязка, брус 180х180 мм.

7.Подкладочная доска 50х230 мм.

8.Анкер, гайка М25, шайба

9.Ростверк бетонный

10.Сайдинг металлический

11.Обрешетка сайдинга

12.Воздушная прослойка

13.Гидроветрозащита

14.Пенопласт, В=50 мм.

15.Бетонная отмостка

16.Шпунт деревянный

17.Слив металлический

Инв.№ подл. Подпись и дата Взам. инв. №

Изм.	Кол.	Лист	Нгок	Подпись	Дата

ОФОРМЛЕНИЕ АРХИТЕКТУРНЫХ ЧЕРТЕЖЕЙ
УЗЕЛ 2. ПРИМЫКАНИЕ КАРКАСА К ФУНДАМЕНТУ

Лист

49