


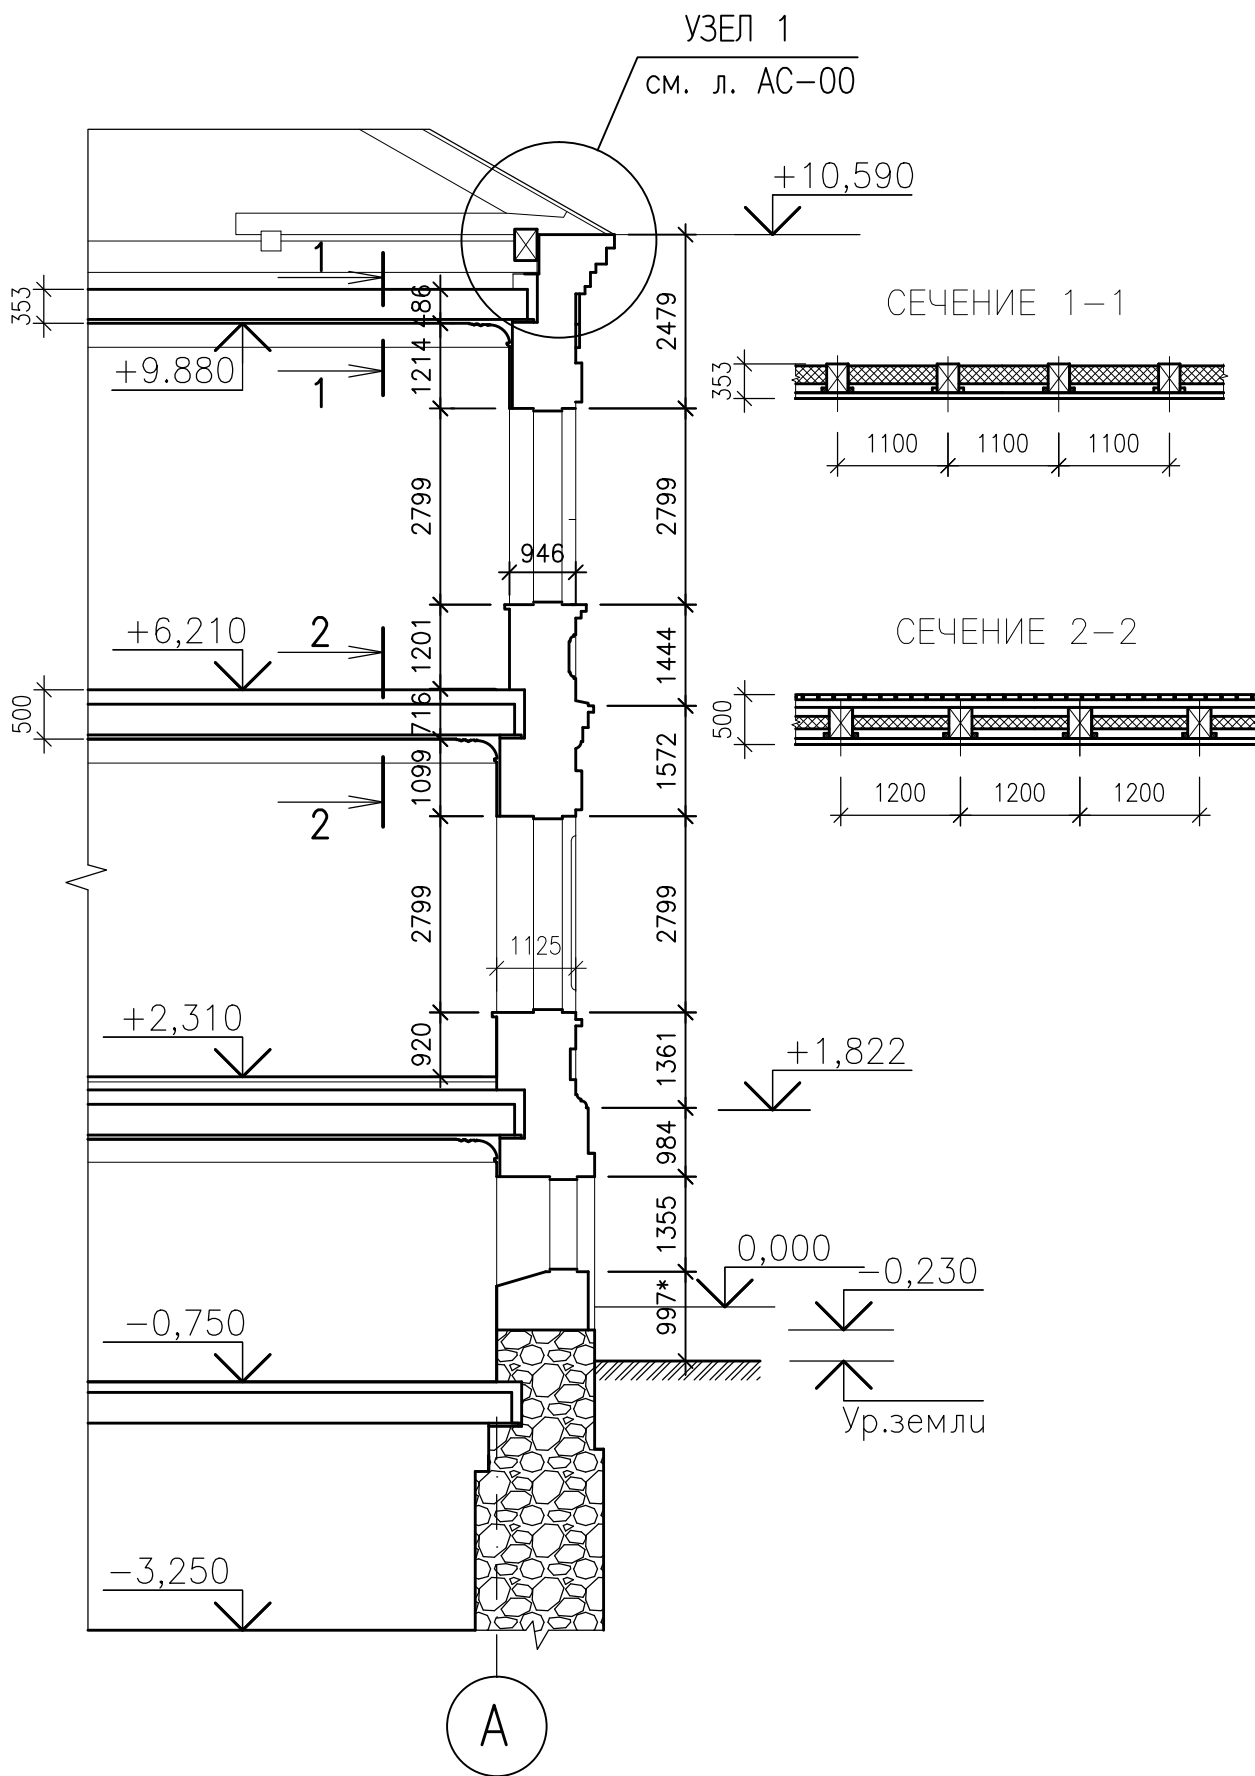

Инв.№ подл. Подпись и дата

Взам. инв. №

Изм.	Кол.	Лист	Нгок	Подпись	Дата

ОФОРМЛЕНИЕ АРХИТЕКТУРНЫХ ЧЕРТЕЖЕЙ

РАЗРЕЗ КИРПИЧНОЙ СТЕНЫ, СЕЧЕНИЯ ПЕРЕКРЫТИЙ