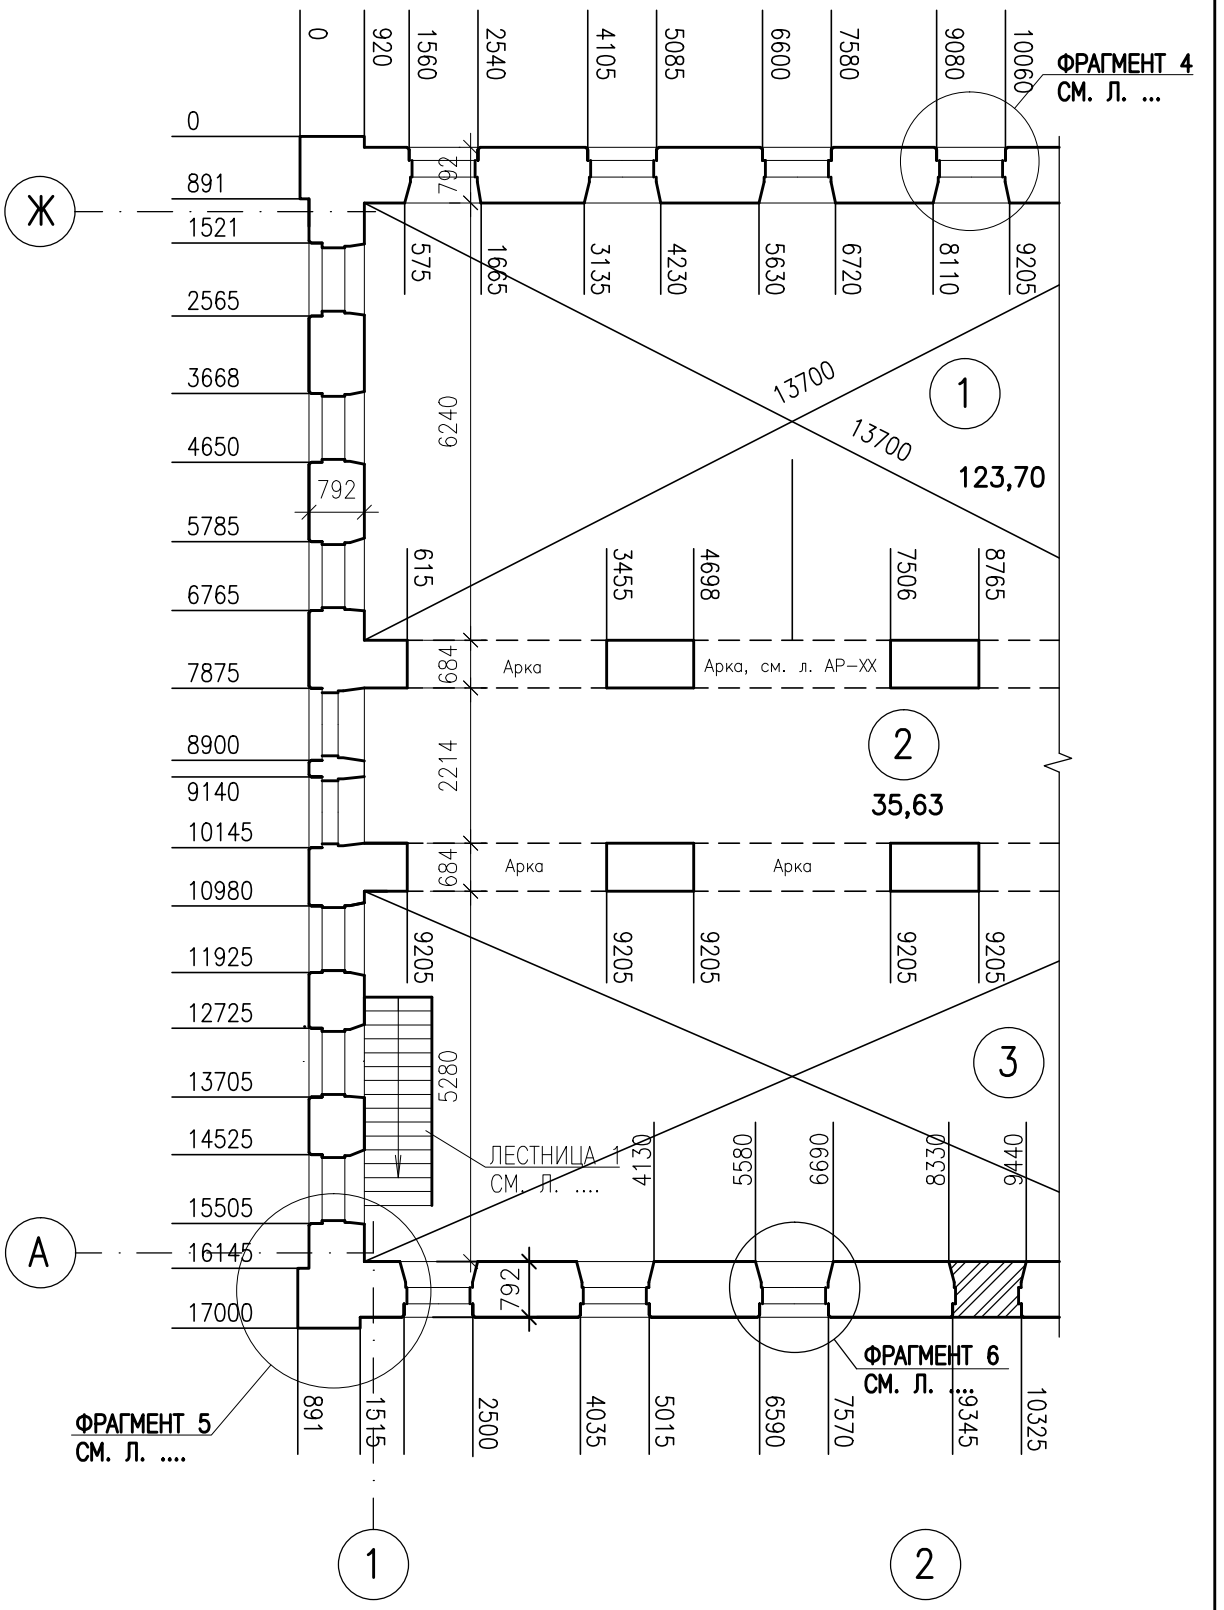

УСЛОВНЫЕ ОБОЗНАЧЕНИЯ:

–ЗАКЛАДЫВАЕМЫЕ ПРОЕМЫ

–РАЧИЩАЕМЫЕ ПРОЕМЫ

Изм.	Кол.	Лист	Nдок	Подпись	Дата	ОФОРМЛЕНИЕ АРХИТЕКТУРНЫХ ОБМЕРНЫХ ЧЕРТЕЖЕЙ ВАРИАНТ 1 ОБМЕРОВ ВНЕШНЕГО И ВНУТРЕННЕГО КОНТУРА ЗДАНИЯ	Лист 17

Взам.инв.N | Подпись и дата | Инв.N подл