



ФРАГМЕНТ КИРПИЧНОГО ФРИЗА
СОБОРА В САНКТ-ПЕТЕРБУРГЕ

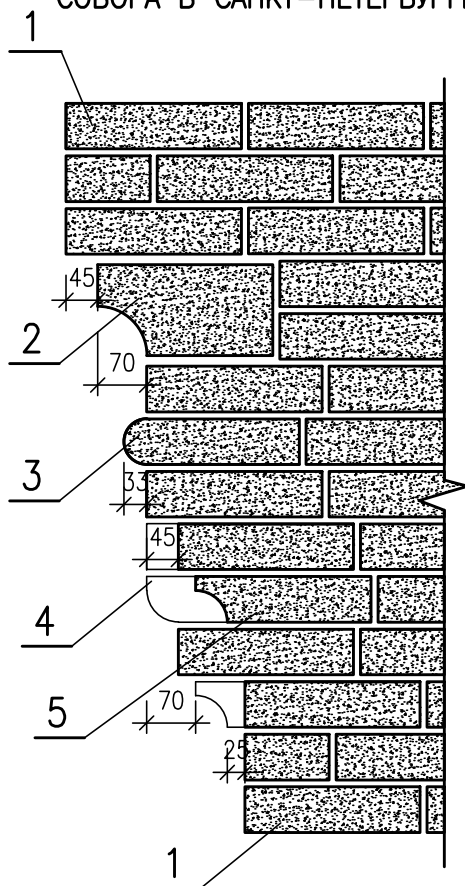

ФРАГМЕНТ КИРПИЧНОГО ФРИЗА
СОБОРА НА БЕЛОЙ ГОРЕ В
ПЕРМСКОМ КРАЕ

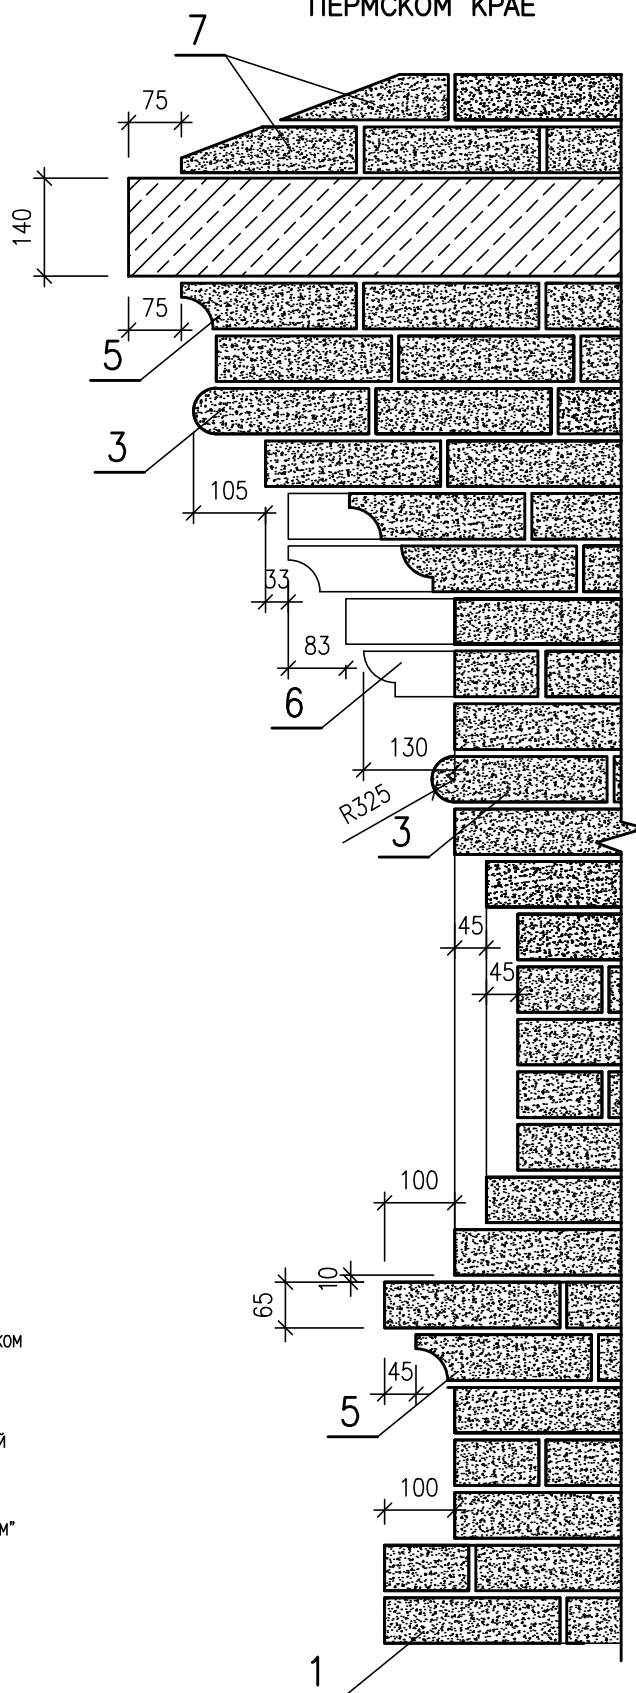

- 1 РЯДОВОЙ КИРПИЧ
- 2 "КИРПИЧ НА РЕБРО
С ВЫКРУЖКОЙ"
- 3 КИРПИЧ С ВАЛИКОМ
С ВАЛИКОМ
- 4 КИРПИЧ С ПОЛУВАЛИКОМ
С ПОЛУВАЛИКОМ
- 5 КИРПИЧ С ВЫКРУЖКОЙ
С ВЫКРУЖКОЙ
- 6 КИРПИЧ С "КАБЛУЧКОМ"
7. СРЕЗАННЫЙ КИРПИЧ
8. ПЛИТА ИЗ ЕСТЕСТВЕННОГО КАМНЯ

Инв.№ подл. Подпись и дата Взам. инв. №

Изм.	Кол.	Лист	№ док.	Подпись	Дата

ОФОРМЛЕНИЕ АРХИТЕКТУРНЫХ ОБМЕРНЫХ ЧЕРТЕЖЕЙ
КИРПИЧНЫЕ КАРНИЗЫ

Лист

31